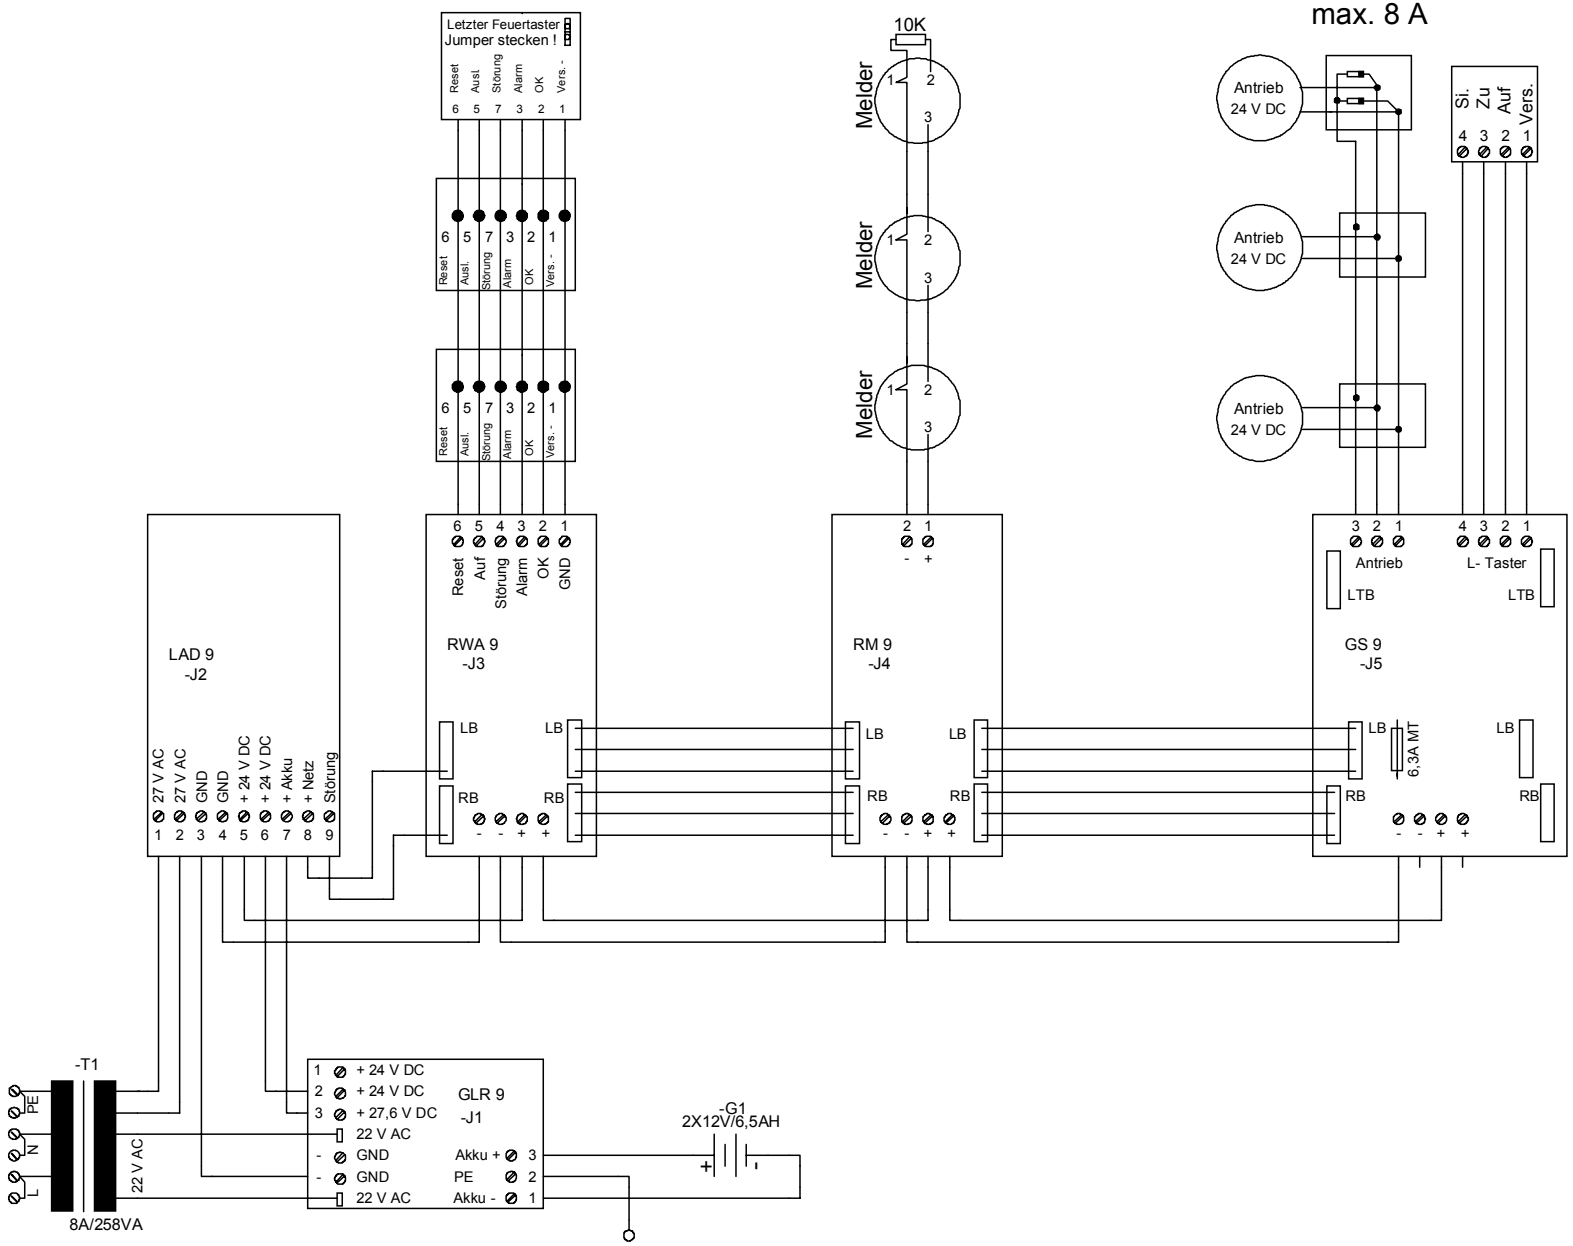

Datum	17.11.03	17.11.03	D.Ilsemann	Datum	24.10.03	Interne Verdrahtung RAZ 908-1	HAUTAU QUALITÄTSBESCHLÄGE	Pfad: 2003\Standard\Interne_Verdrahtung_Serie900	Auftr. Nr.
Bearb.	D.Ilsemann			Bearb.	D.Ilsemann	BV. / Kom. 1 Brand - und 1 Lüftungsgruppe		Zeichnungsnummer: 5710	
Geänd.	D.Ilsemann			Gepr.				Ort	Blatt-Nr. 1
Zustand	Änderung	Datum	Name	Norm		Urspr. / Ers. für	Ers. durch		Bl von Anz 1/7