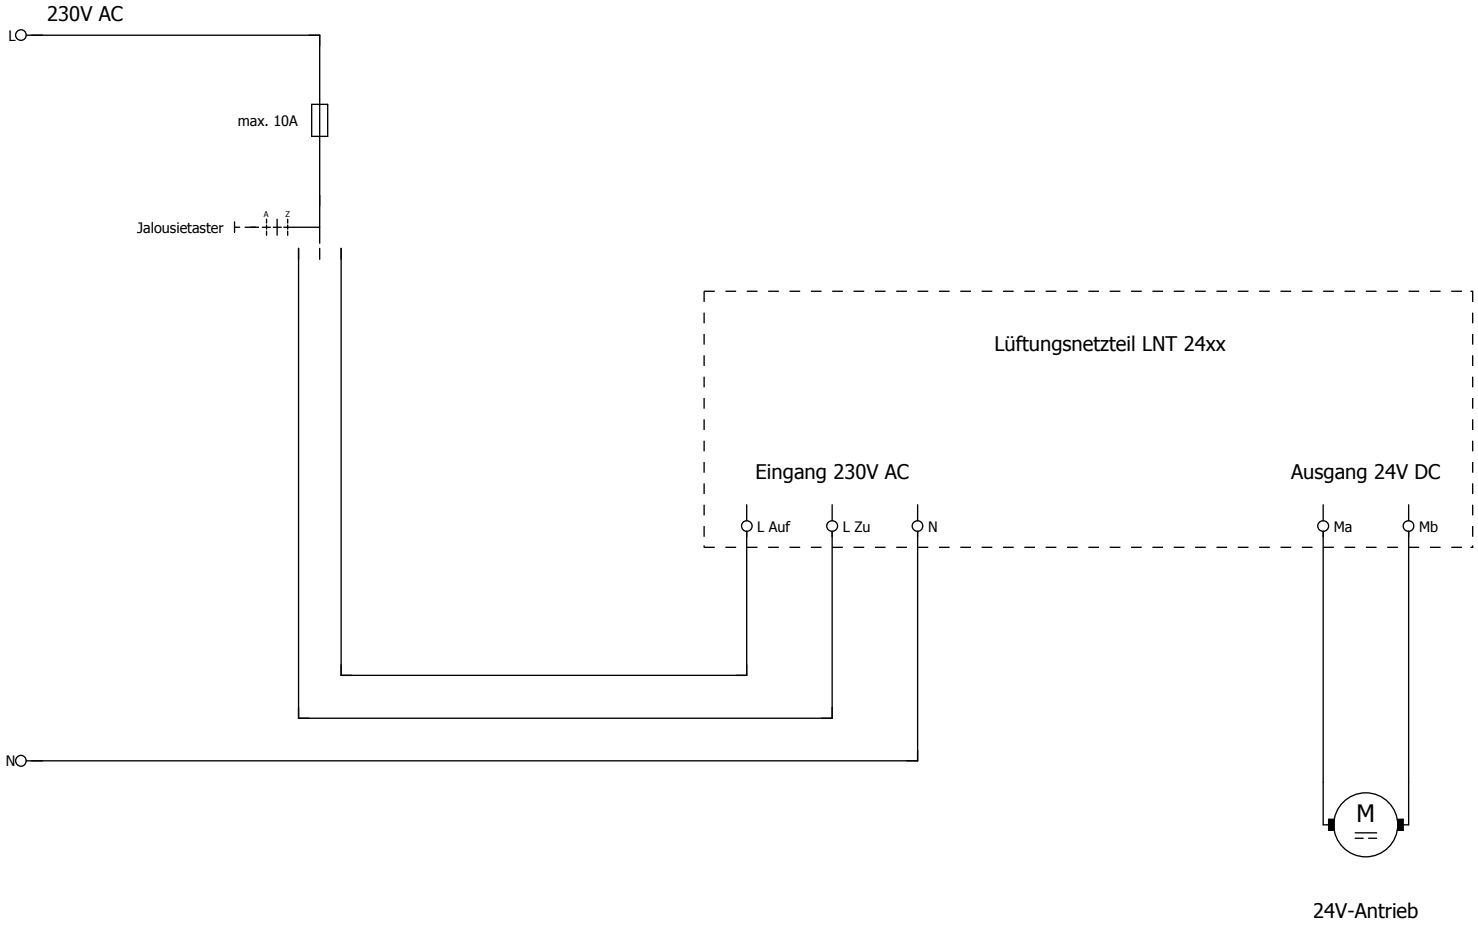

24

			Datum	03.03.2020	Anschlusspläne		BSC Technology GmbH Hofer Str. 14 95152 Selbitz	Anschlussplan Lüftungsnetzteil LNT 24xx	20.002002.1	=
			Bearb.	bschneider						+
			Gepr							Blatt 25
Änderung	Datum	Name	Urspr		Ersatz von	Ersetzt durch				Blatt 25