


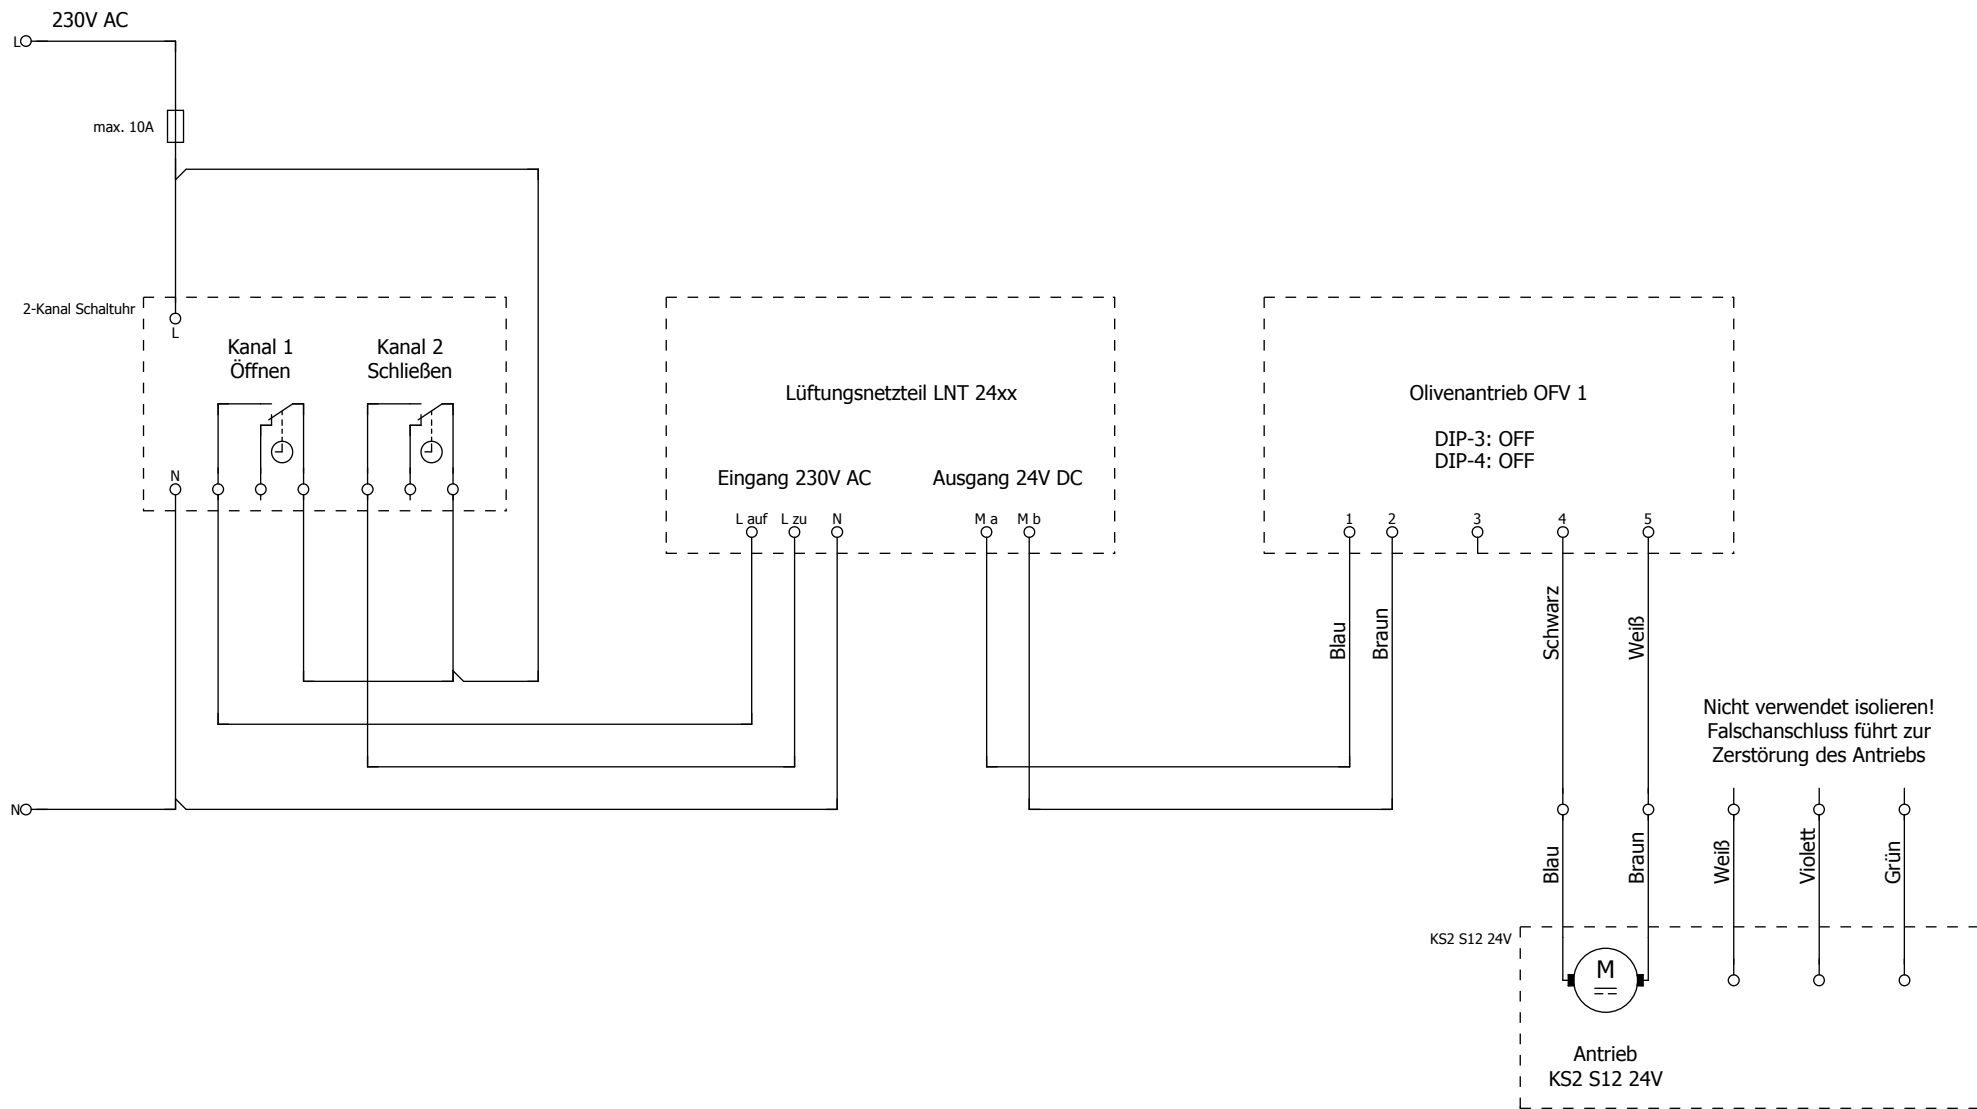

			Datum	11.11.2020	Anschlusspläne		BSC Technology GmbH	Anschlussplan OFV1, KS2 S12 24V	20.002002.1	=		
			Bearb.	bschneider			Hofer Str. 14	LNT 24xx und 2-Kanal Zeitschaltuhr		+		
Änderung	Datum	Name	Urspr				95152 Selbitz				Blatt	27
			Ersatz von		Ersetzt durch						Blatt	27