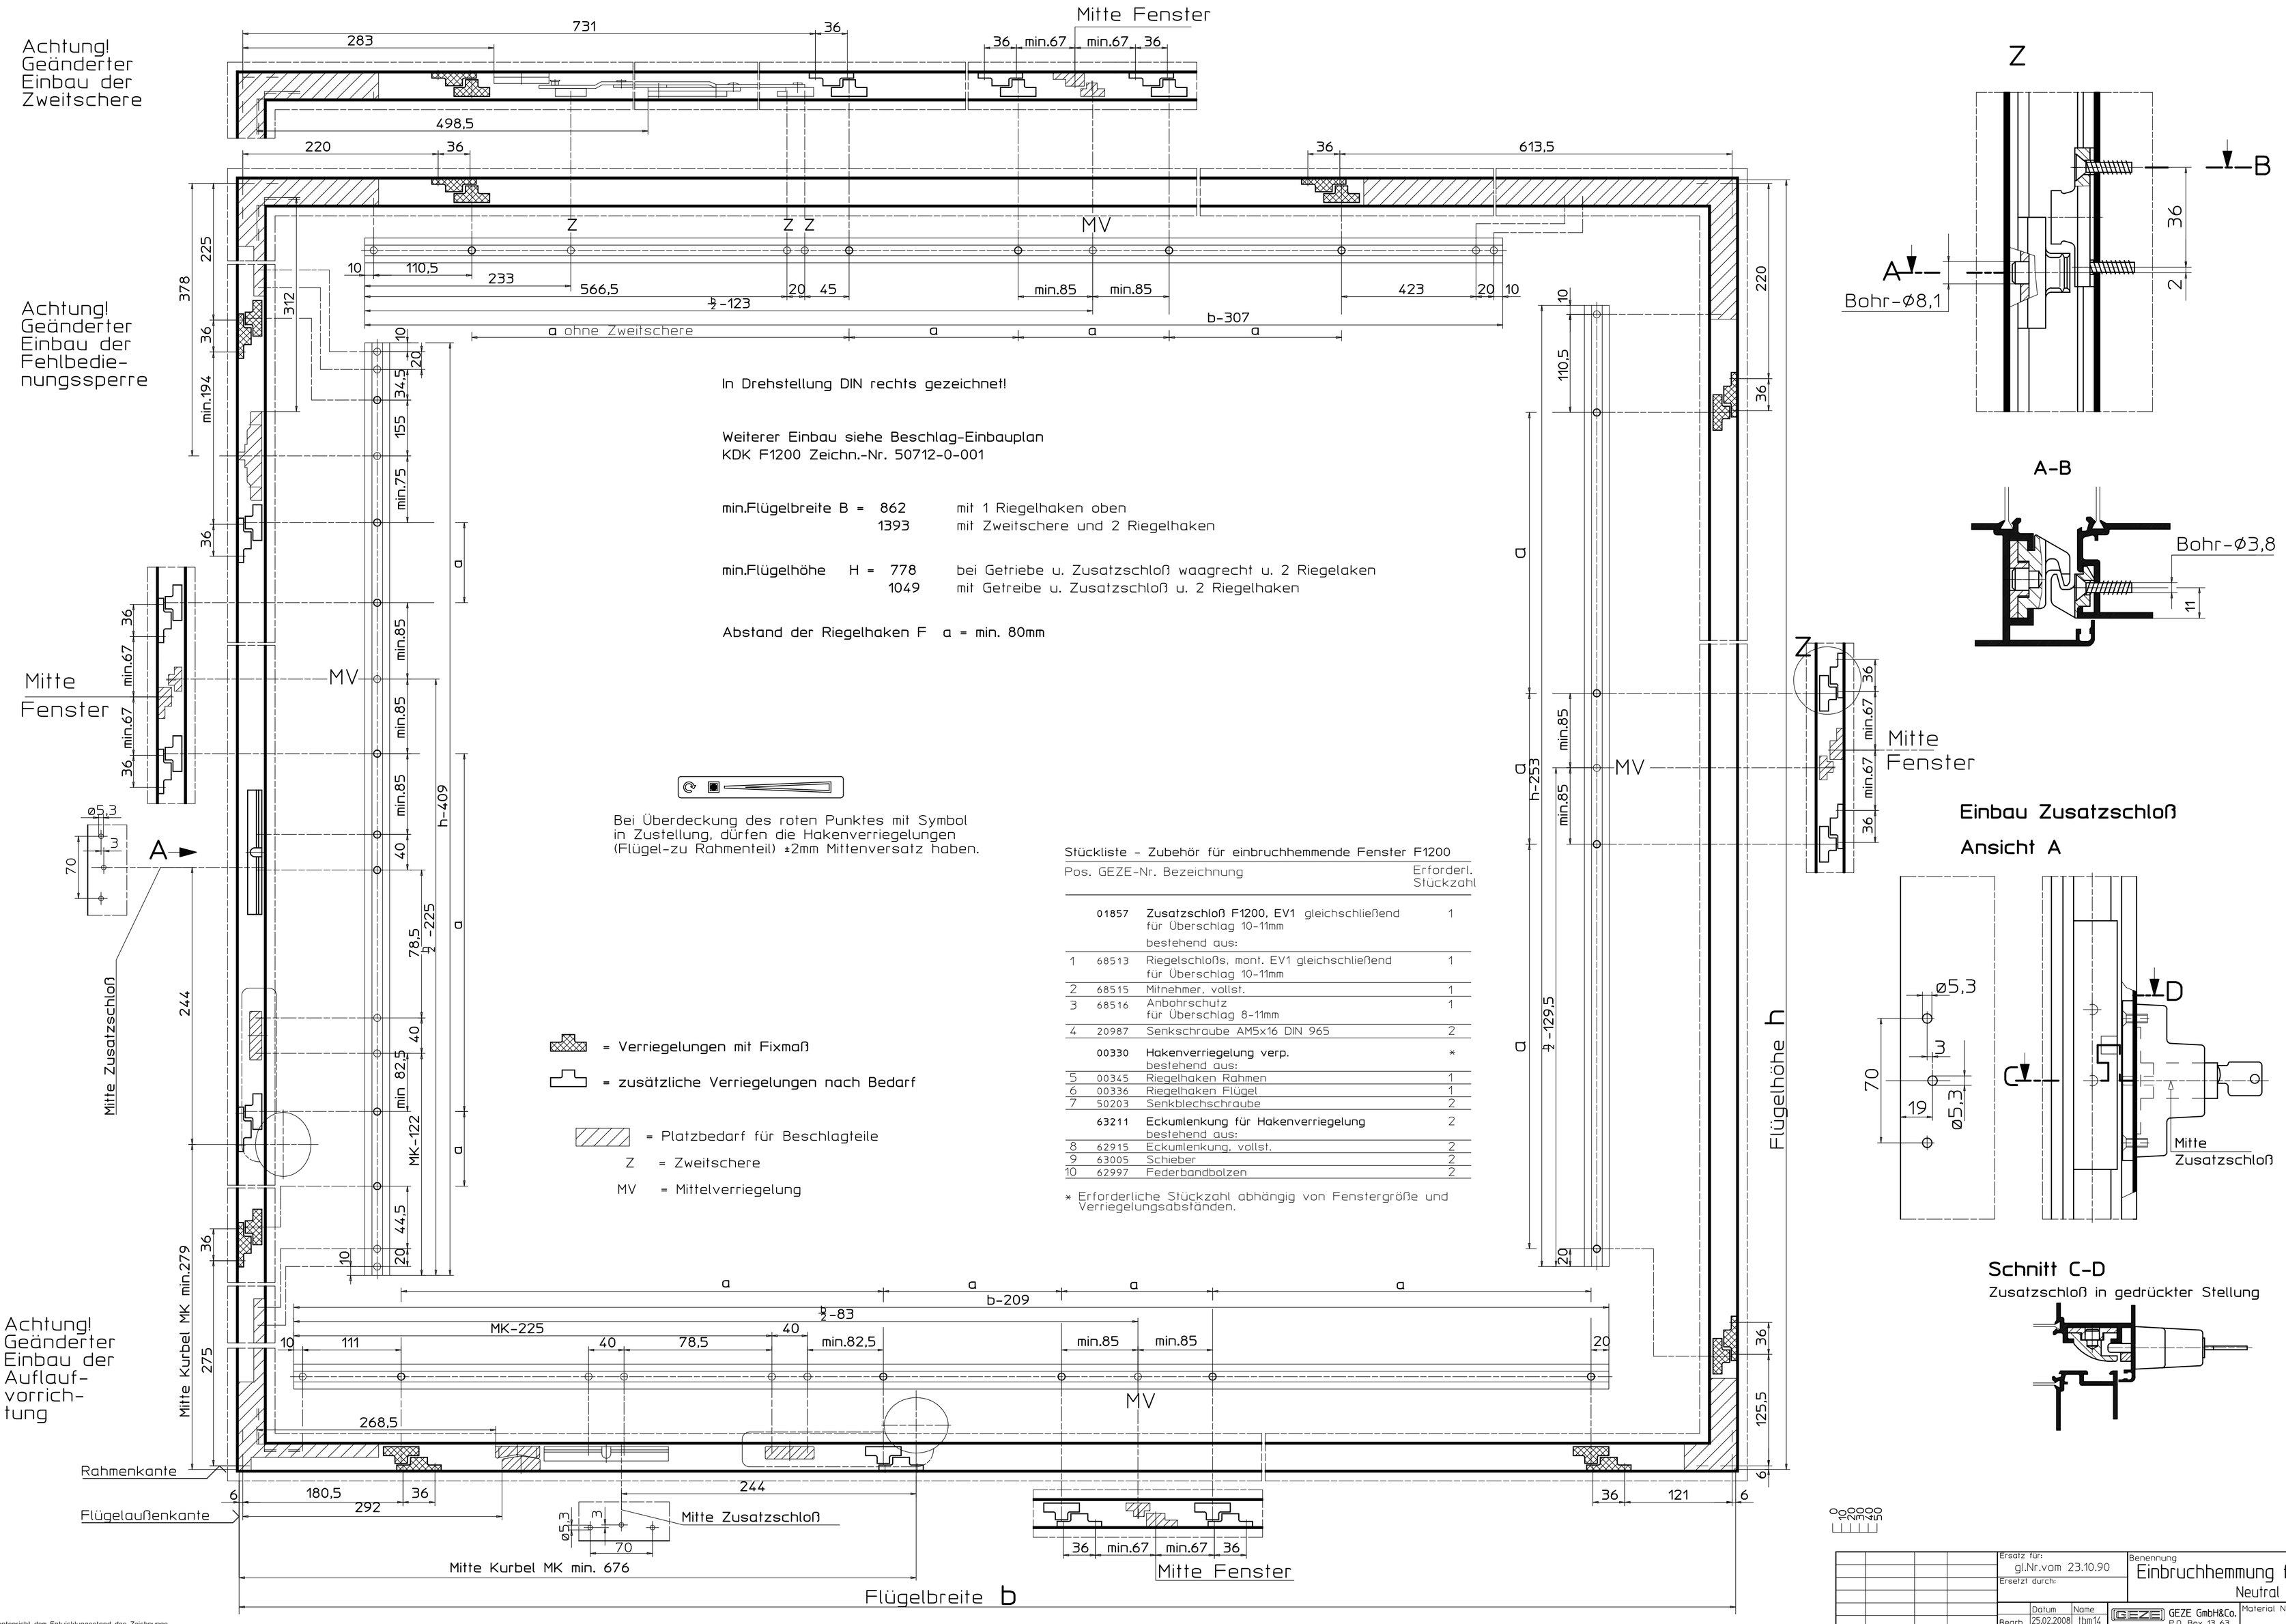

In Drehstellung DIN rechts gezeichnet!

Weiterer Einbau siehe Beschlag-Einbauplan
KDK F1200 Zeichn.-Nr. 50712-0-001

min.Flügelbreite B = 862 mit 1 Riegelhaken oben
1393 mit Zweitschere und 2 Riegelhaken

min.Flügelhöhe H = 778 bei Getriebe u. Zusatzschloß waagrecht u. 2 Riegelaken
1049 mit Getreibe u. Zusatzschloß u. 2 Riegelhaken

Abstand der Riegelhaken F a = min. 80mm

Bei Überdeckung des roten Punktes mit Symbol in Zustellung, dürfen die Hakenverriegelungen (Flügel-zu Rahmenteil) ±2mm Mittenversatz haben.

= Verriegelungen mit Fixmaß

= zusätzliche Verriegelungen nach Bedarf

= Platzbedarf für Beschlagteile

Z = Zweitschere

MV = Mittelverriegelung

Stückliste - Zubehör für einbruchhemmende Fenster F1200

Pos.	GEZE-Nr.	Bezeichnung	Erforderl. Stückzahl
	01857	**Zusatzschloß F1200, EV1** gleichschließend für Überschlag 10-11mm bestehend aus:	1
1	68513	Riegelschloßs. mont. EV1 gleichschließend für Überschlag 10-11mm	1
2	68515	Mitnehmer, vollst.	1
3	68516	Anbohrschutz für Überschlag 8-11mm	1
4	20987	Senkschraube AM5x16 DIN 965	2
	00330	**Hakenverriegelung verp.** bestehend aus:	*
5	00345	Riegelhaken Rahmen	1
6	00336	Riegelhaken Flügel	1
7	50203	Senkblechschraube	2
	63211	**Eckumlenkung für Hakenverriegelung** bestehend aus:	2
8	62915	Eckumlenkung, vollst.	2
9	63005	Schieber	2
10	62997	Federbandbolzen	2

* Erforderliche Stückzahl abhängig von Fenstergröße und Verriegelungsabständen.

Vers.	Datum	Name	Mitt.Nr.
09	25.02.2008	tbm14	*
08	11.04.1997	tbm14	*

Ersatz für: gl.Nr.vom 23.10.90
Ersetzt durch:

Benennung: Einbruchhemmung f.KDK F1200 Neutral

	Datum	Name
Bearb.	25.02.2008	tbm14
Freig.:	25.02.2008	tbm22

Norm
Maßstab: 1:2
alte techn.Nr.
Blatt / von: 1 1

GEZE GmbH&Co.
P.O. Box 13 63
71226 Leonberg
Germany

Material Nr.
Zeichnungs Nr. 52016-0-001

Diese Zeichnung entspricht dem Entwicklungsstand des Zeichnungsdatums bzw. der letzten Änderungseintragung.Aus der Benutzung der Zeichnung können keine Ansprüche, gleich welcher Art, einschließlich Schadenersatzansprüche, abgeleitet und gegen GEZE geltend gemacht werden. Die Zeichnung bleibt unser Eigentum und ist Dritten nur für die Vertragsdauer zur Benutzung überlassen.Sämtliche sich aus der Zeichnung ergebenden Ansprüche stehen ausschließlich GEZE zu.Ohne vorherige Zustimmung von GEZE darf diese Zeichnung weder vervielfältigt noch Dritten zugänglich gemacht werden.